




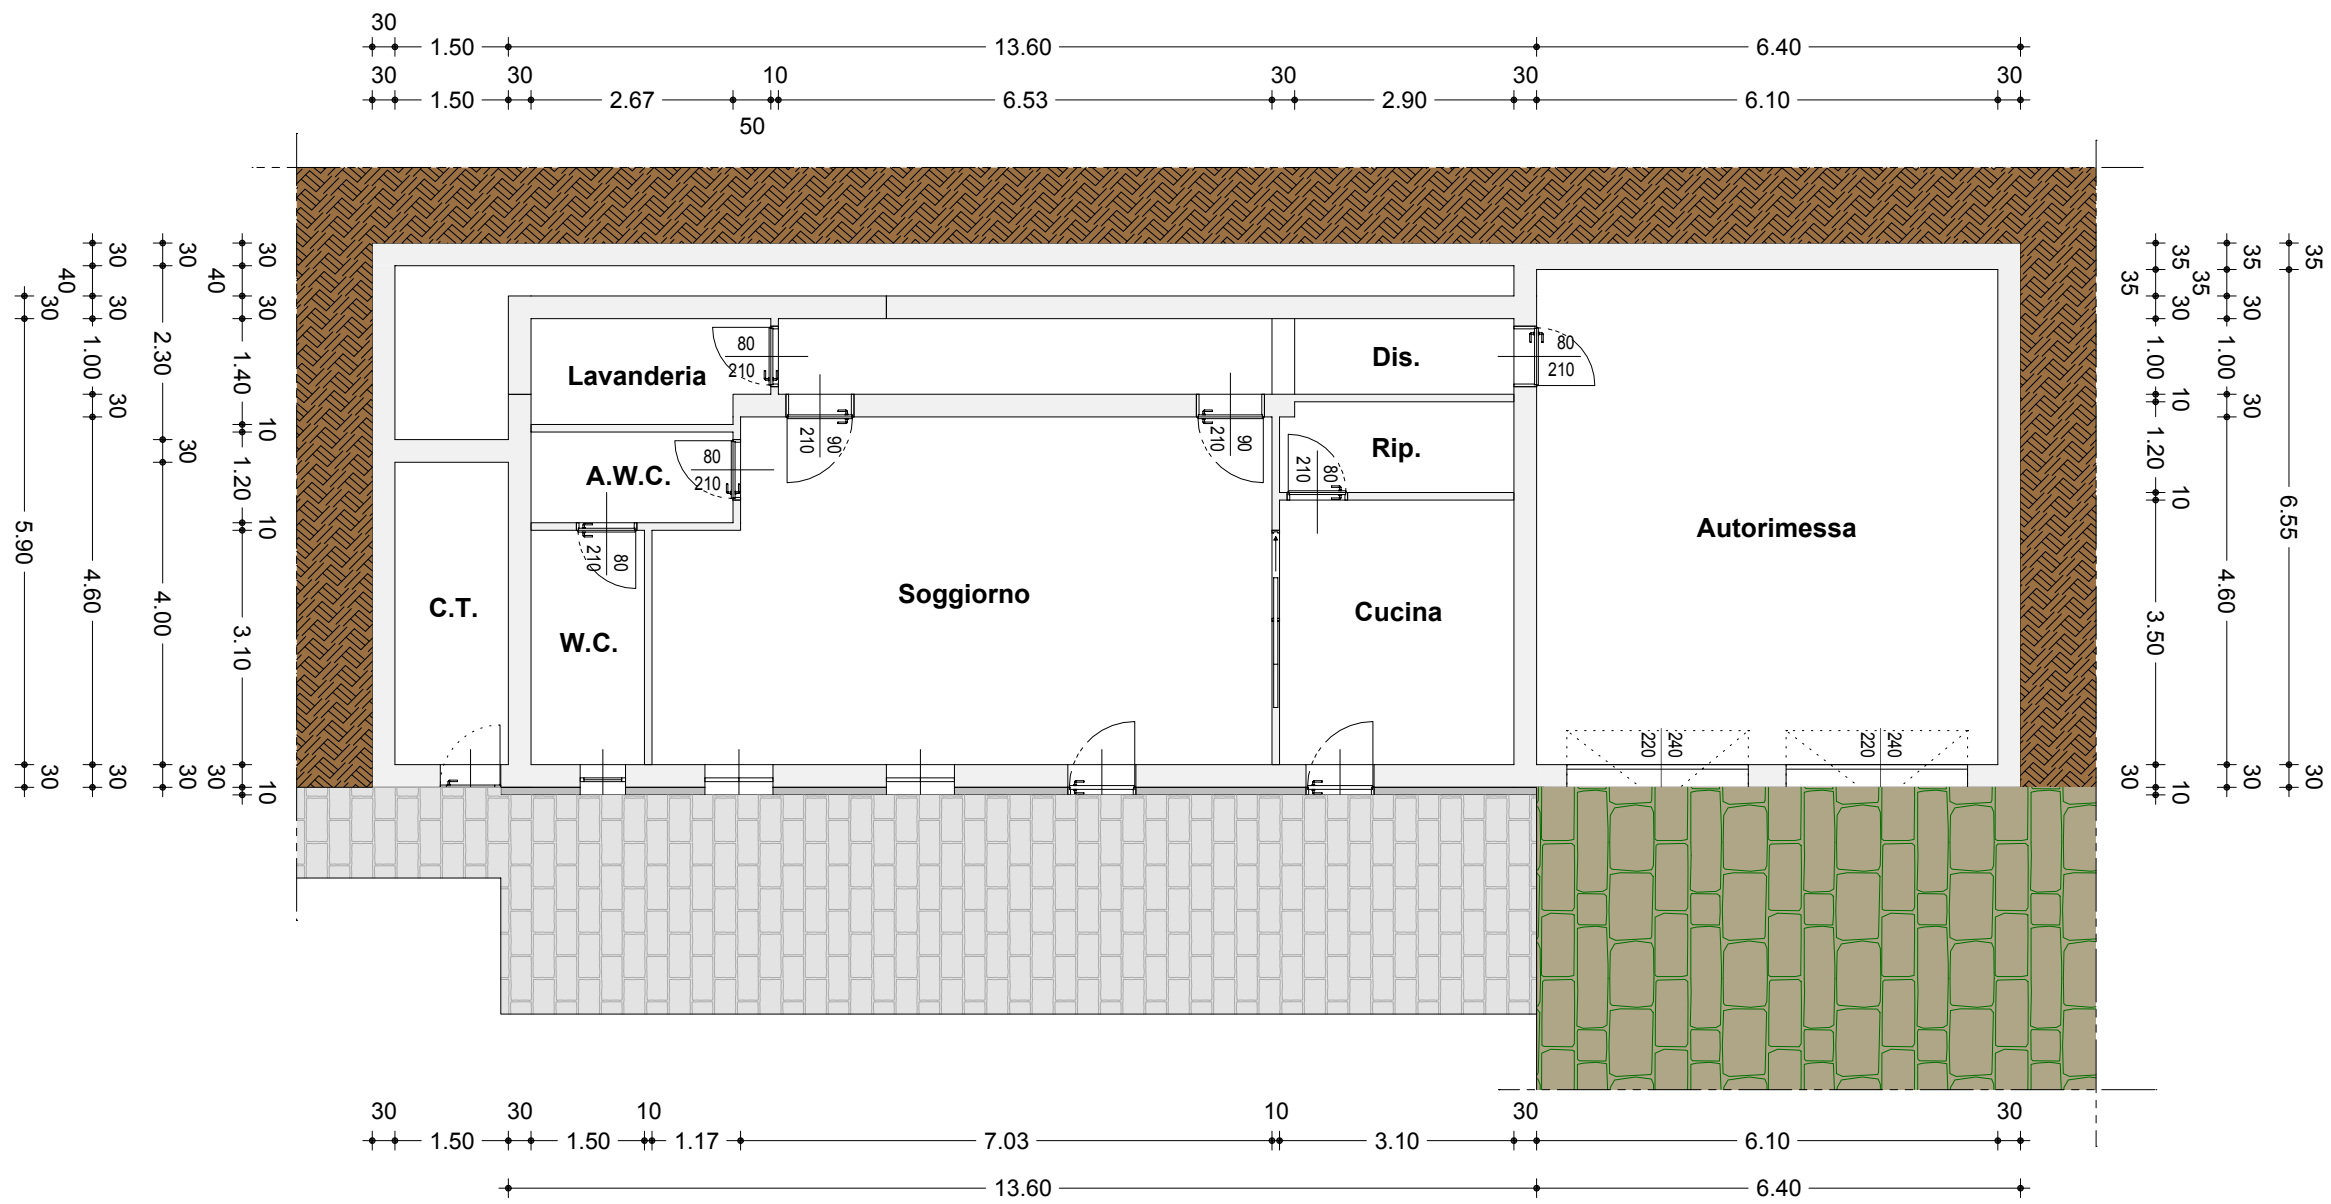


Piano Terra

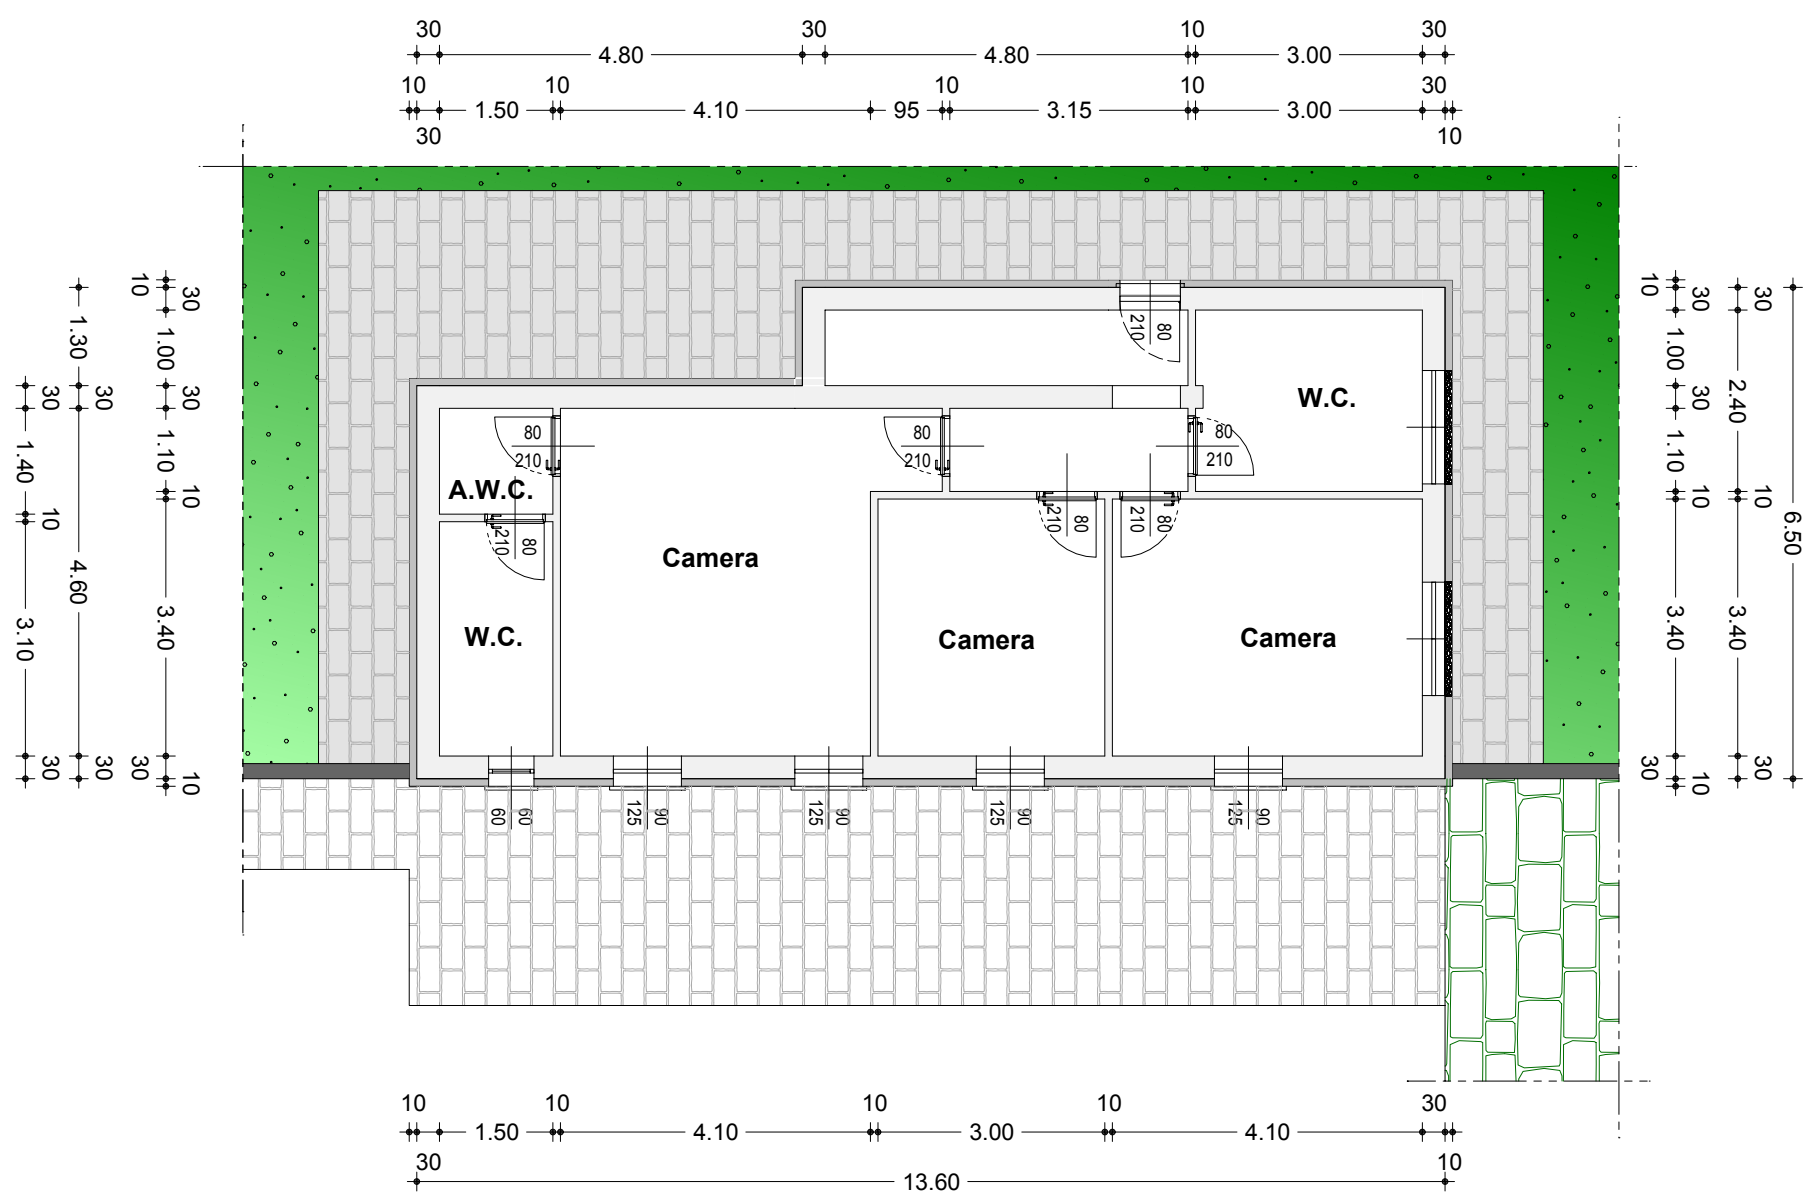

Piano Primo

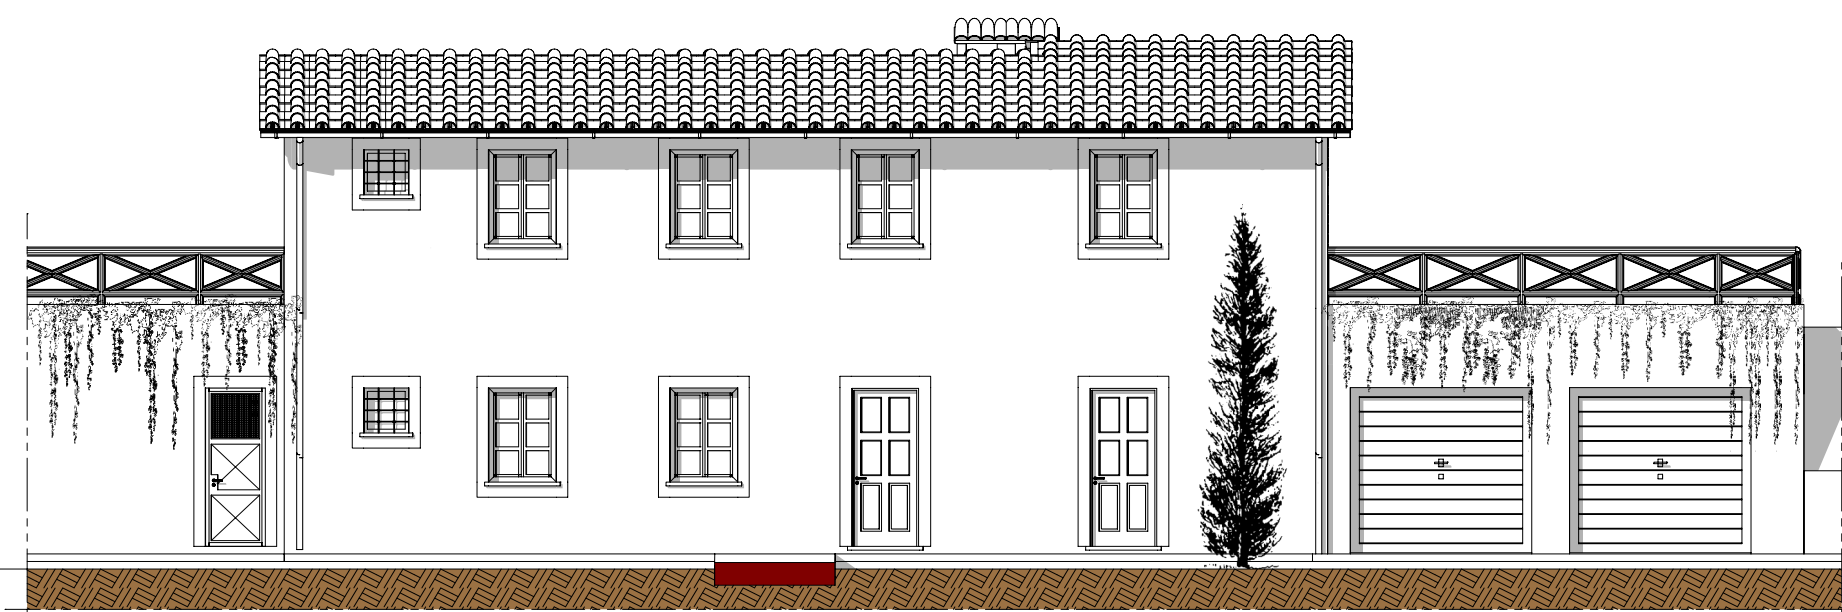


Prospetto Sud

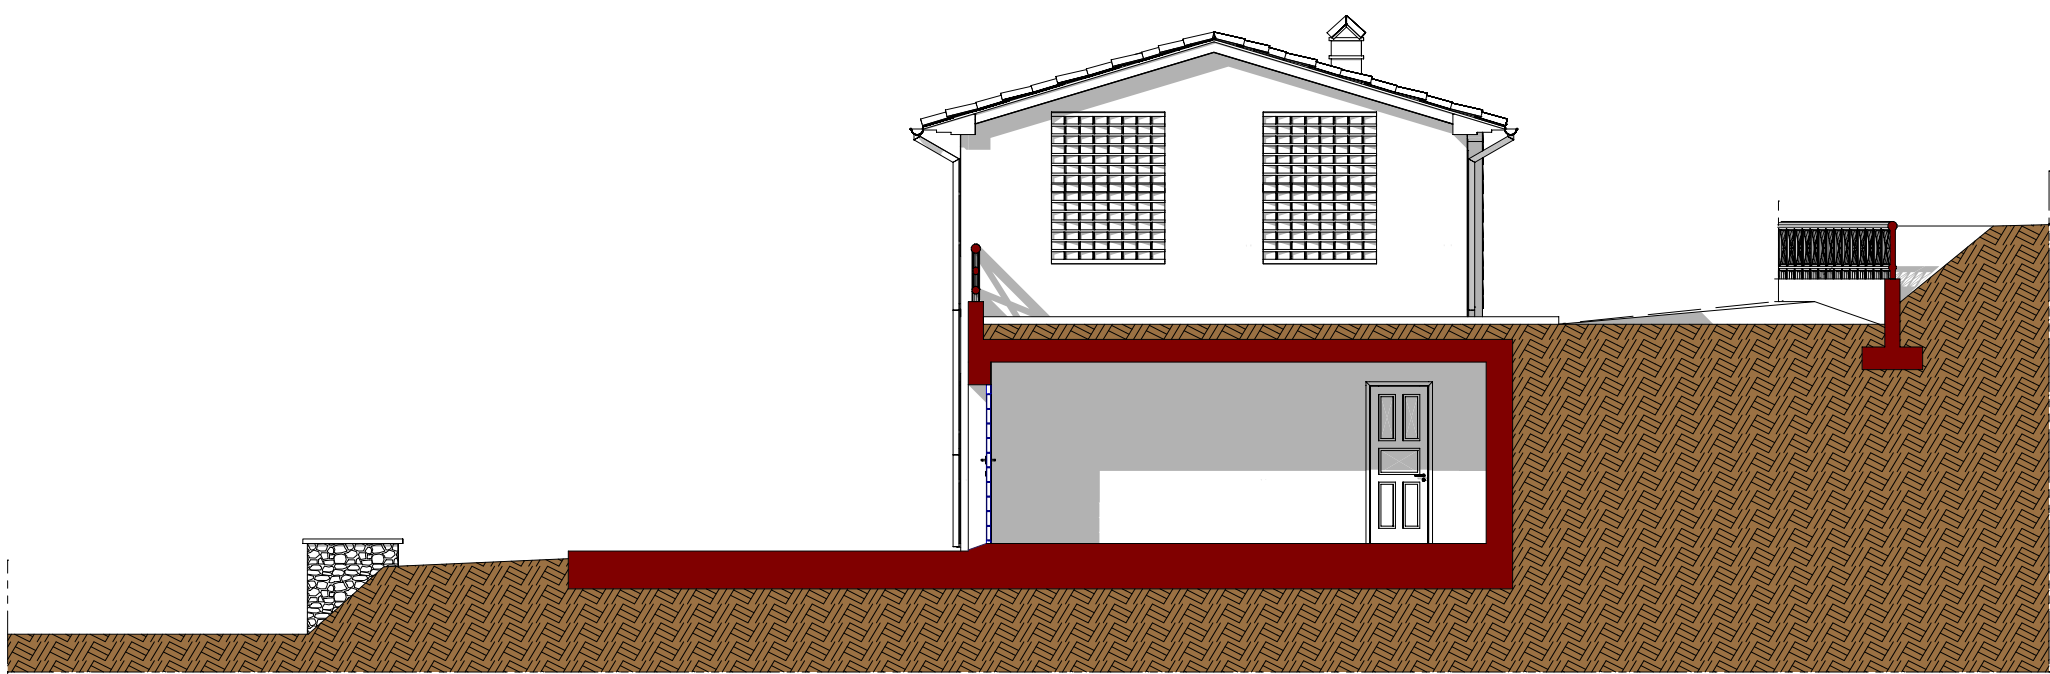


Prospetto Ovest - Sezione Autorimessa

VERIFICA SUPERFICIE UTILE		
UNITA' TIPO "B, C, D"		
Destinazione	Calcolo	mq
Soggiorno	7,03*4,60+1,17*3,10=	35,97
A.W.C	2,67*1,20=	3,20
W.C.	1,50*3,10=	4,65
Lavanderia	2,67*1,40+1,00*0,50=	4,24
Cucina	3,10*3,50=	10,85
Rip.	1,20*3,10=	3,72
Disimpegno	2,90*1,00=	2,90
Camera	4,10*4,60+0,95*1,10=	19,91
A.W.C	1,50*1,40=	2,10
W.C.	3,10*1,50=	4,65
Camera	3,00*3,40=	10,20
Camera	3,40*4,10=	13,94
Bagno	3,00*2,40=	7,20
Disimpegno	1,10*3,15+1,00*1,00=	4,47
Totale Superficie Utile=		127,99

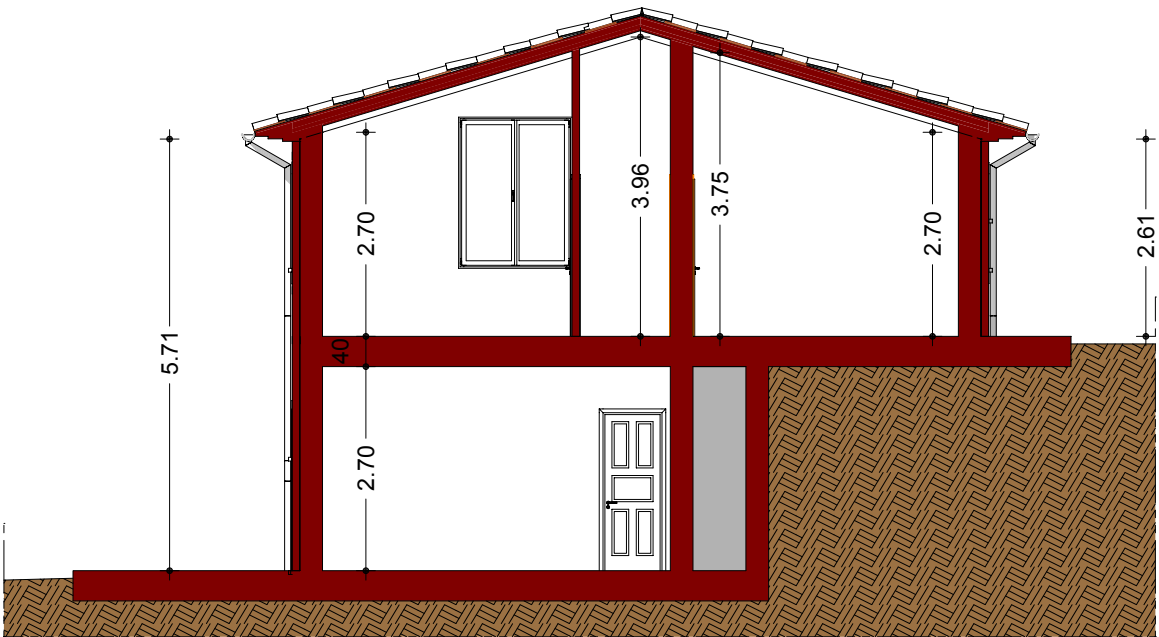

Sezione

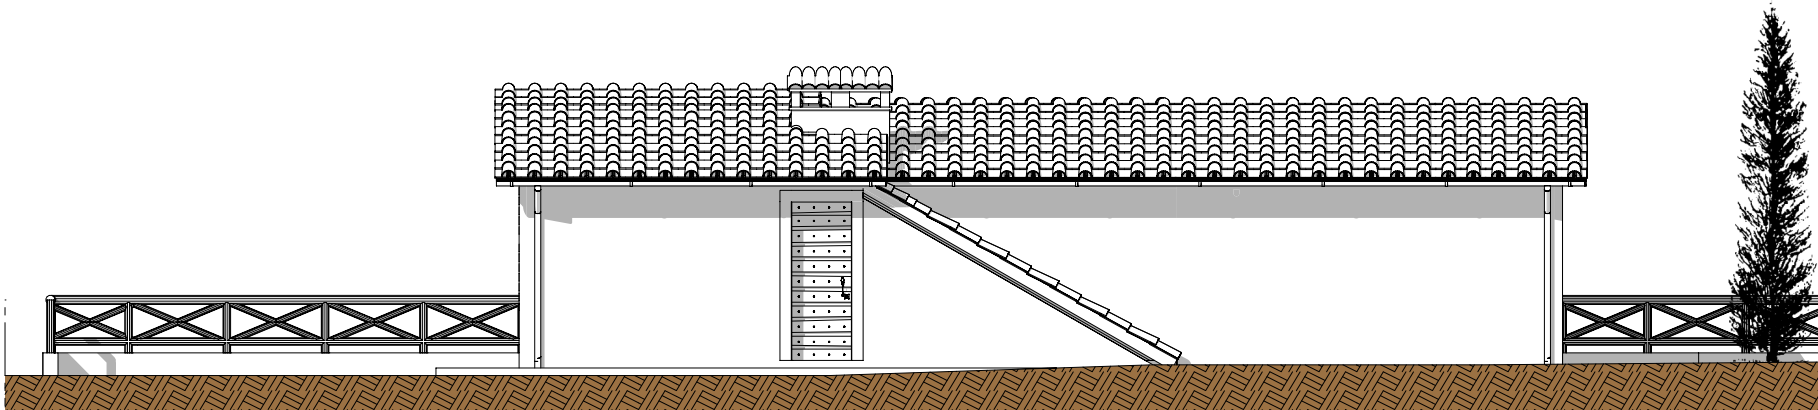

Prospetto Nord



Comune di Buggiano

Provincia di Pistoia

Oggetto: **Progetto Piano di Recupero Località "Vetrignano"**
ai sensi della L.R. n°1 del 03/01/2005 art 73 e delle NTA del RU del Comune di Buggiano art. 12

titolo: **TIPOLOGIA EDILIZIA "2" per Unità Abitativa "B - C - D"**
Pianta Piano Terra e Primo, Prospetti, Sezioni

scala: 1:100
n. tavola: **C.5.1**

stato: **Modificato**
fase: presentazione progetto piano di recupero

data: **Giugno 2014**

proprietà: **Soc. San Matteo srl**
con sede in via Alberto Franchetti n.11, Pistoia (PT)
legale rappresentante: **sig. Maurizio Carrara**

timbro e firma:

progettista: **Ing. Mario Giuntoli**
via dell'Autostrada n°9,
51019 Ponte Buggianese (PT)

timbro e firma: