

# PLANIMETRIA DI INSIEME

Scala 1/200

Area di Cessione al Comune



### Legenda Alberature

- Ulivi
- Cipressi
- Essenze arboree di più specie (alloro, rosmarino, gelsomino ecc.)




Particolare "F" - Vialletto Carrabile



Particolare "G" - Staccionata

Particolare "A" - Terra Armata

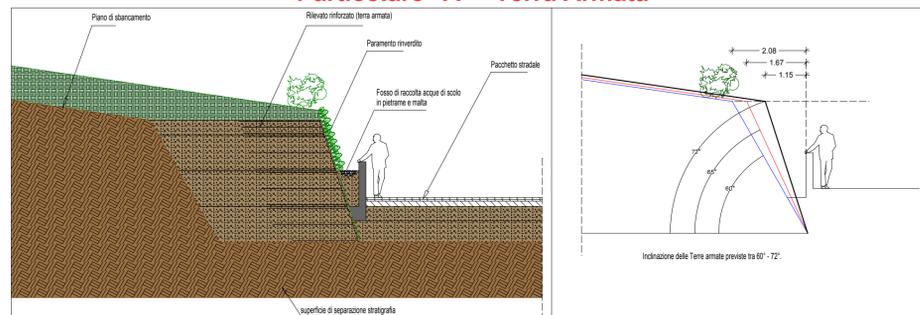


Particolare "C" - Muro in Pietra a secco



Particolare "A"	Esempio di Terra armata con sottostante muretto di colore calce antico. La terra armata in alcuni casi potrà essere realizzata anche senza il sottostante muro.
Particolare "B"	Esempio di gronda realizzata in mezzane di cotto. Solaio di copertura con orditura in legno, isolamento termico e copertura ventilata con tegole portoghesi.
Particolare "C"	Esempio di muro in pietra a secco, utilizzando pietrame locale o comunque tipico della zona.
Particolare "D"	Recinzione di confine realizzata con paletti in legno e rete metallica a maglia sciolta. A ridosso della recinzione verranno messe a dimora essenze arboree varie e tradizionali (alloro, rosmarino, gelsomino ecc.).
Particolare "E"	Piazzale di manovra realizzato con bozze in pietra serena o similare, di vario formato squadrate e murate a malta bastarda su sottofondo di sabbia e cemento. Le fughe saranno riempite con malta di colore calce antico.
Particolare "F"	Sistemazione esterna del viale d'accesso e del piazzale. Realizzata soletta armata idonea al traffico carrabile, con le dovute pendenze. La pavimentazione finale è in cemento architettonico con ricorsi, bordature e pezzi speciali su misura (caditoie ecc.) in pietra arenaria.
Particolare "G"	Staccionata realizzata con paletti verticali, orizzontali ed obliqui in legno collegati con chiodi o viti.
Particolare "H"	Marciapiedi e camminamenti realizzati con lastico in pietra serena o similare, di vario formato squadrate e murate a malta bastarda su sottofondo di sabbia e cemento. Le fughe saranno riempite con malta di colore calce antico.

Particolare "B" - Gronda

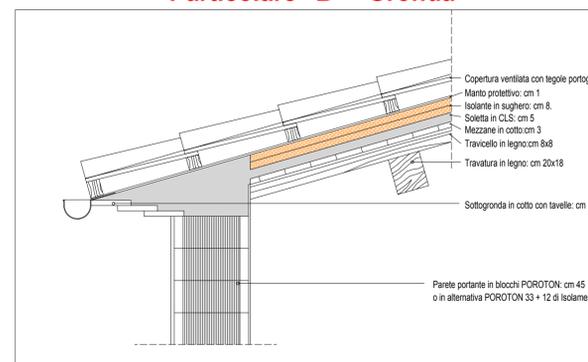

Particolare "E"



Particolare "H"



Particolare "D" - Recinzione



Comune di Buggiano

Provincia di Pistoia

Oggetto: **Progetto Piano di Recupero Località "Vetrignano"**  
ai sensi della L.R. n°1 del 03/01/2005 art 73 e delle NTA del RU del Comune di Buggiano art. 12

titolo: **Planimetria di Insieme, Particolari Costruttivi.** scala: 1:20 n. tavola: **C.3.0**  
1:50  
1:200

data: **Modificato** fase: **presentazione progetto piano di recupero** data: **Giugno 2014**

proprietà: **Soc. San Matteo srl** timbro e firma:  
con sede in via Alberto Franchetti n.11, Pistoia (PT)  
legale rappresentante: **sig. Maurizio Carrara**

progettista: **Ing. Mario Giuntoli** timbro e firma:  
via dell'Autostada n°9,  
51019 Ponte Buggianese (PT)