



Sezione A-A
scala 1/100

0.00
Quota di riferimento rispetto
alle quote altimetriche di progetto

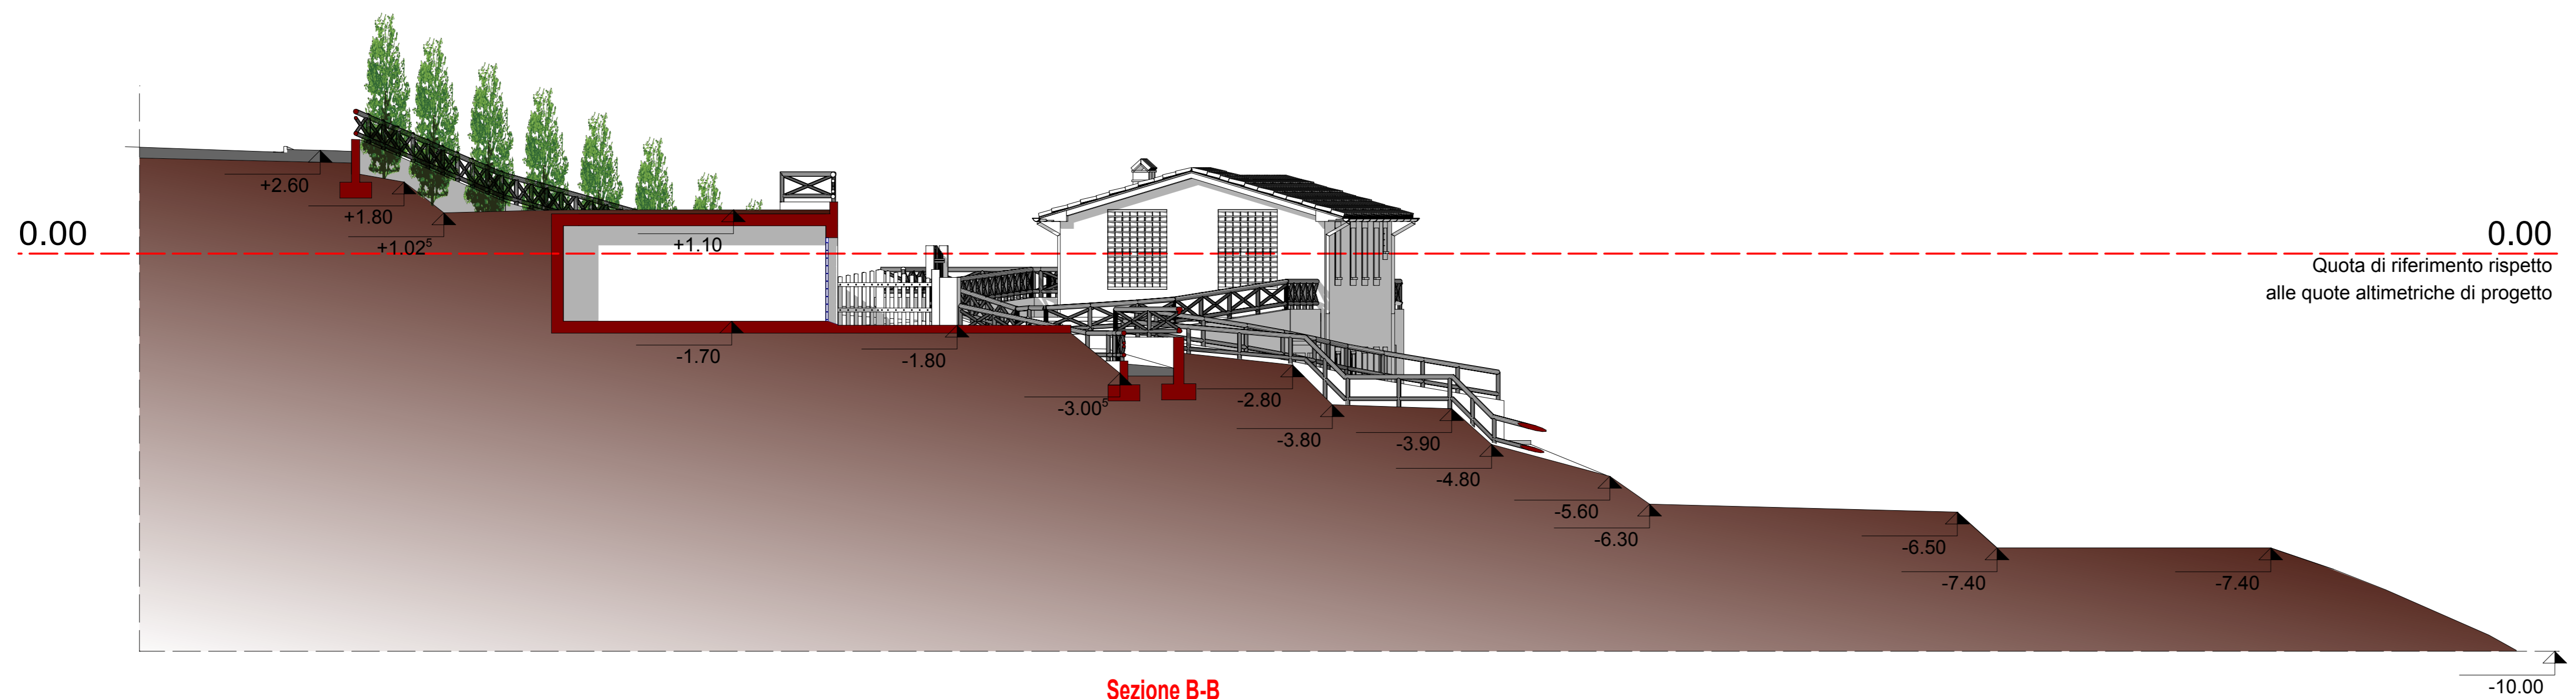

Sezione B-B
scala 1/100

0.00
Quota di riferimento rispetto
alle quote altimetriche di progetto

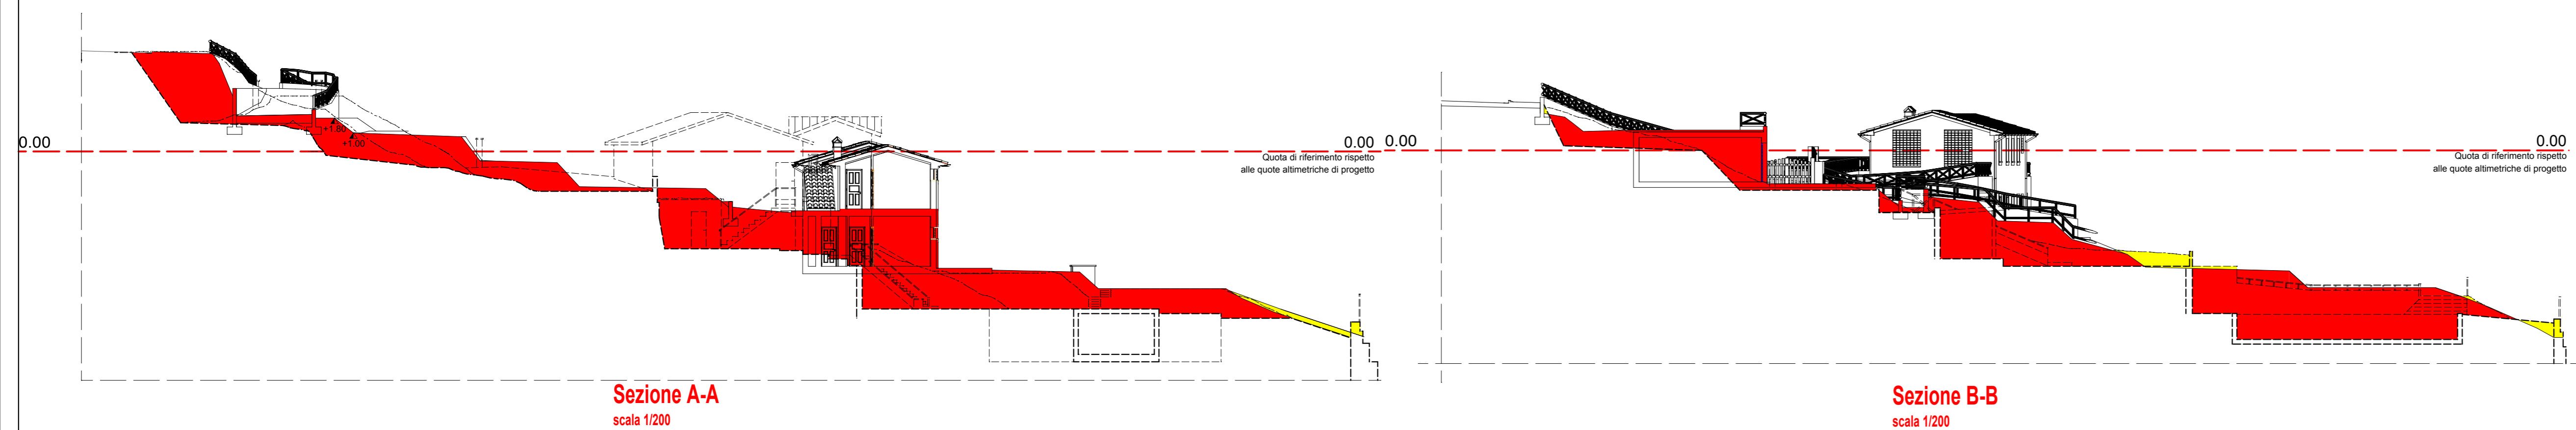

Sezione A-A
scala 1/200

Sezione B-B
scala 1/200



Comune di Buggiano

Provincia di Pistoia

Oggetto: **Progetto Piano di Recupero Località "Vetrignano"**
 ai sensi della L.R. n°1 del 03/01/2005 art 73 e delle NTA del RU del Comune di Buggiano art. 12

titolo: **Sezioni Ambientali di Progetto e Sovrapposto**
 Sezioni Ambientali

scala: 1:100
 1:200
 n. tavola: **C.4.0**

stato: **Modificato** fase: **presentazione progetto piano di recupero** data: **Giugno 2014**

proprietà: **Soc. San Matteo srl**
 con sede in via Alberto Franchetti n.11, Pistoia (PT)
 legale rappresentante: **sig. Maurizio Carrara**

progettista: **Ing. Mario Giuntoli**
 via dell'Autostrada n°9,
 51019 Ponte Buggianese (PT)